Profile kanalizacji sanitarnej
sieć sanitarna
rurociągi tłoczne zlewni PSD

Skala 1:100/500

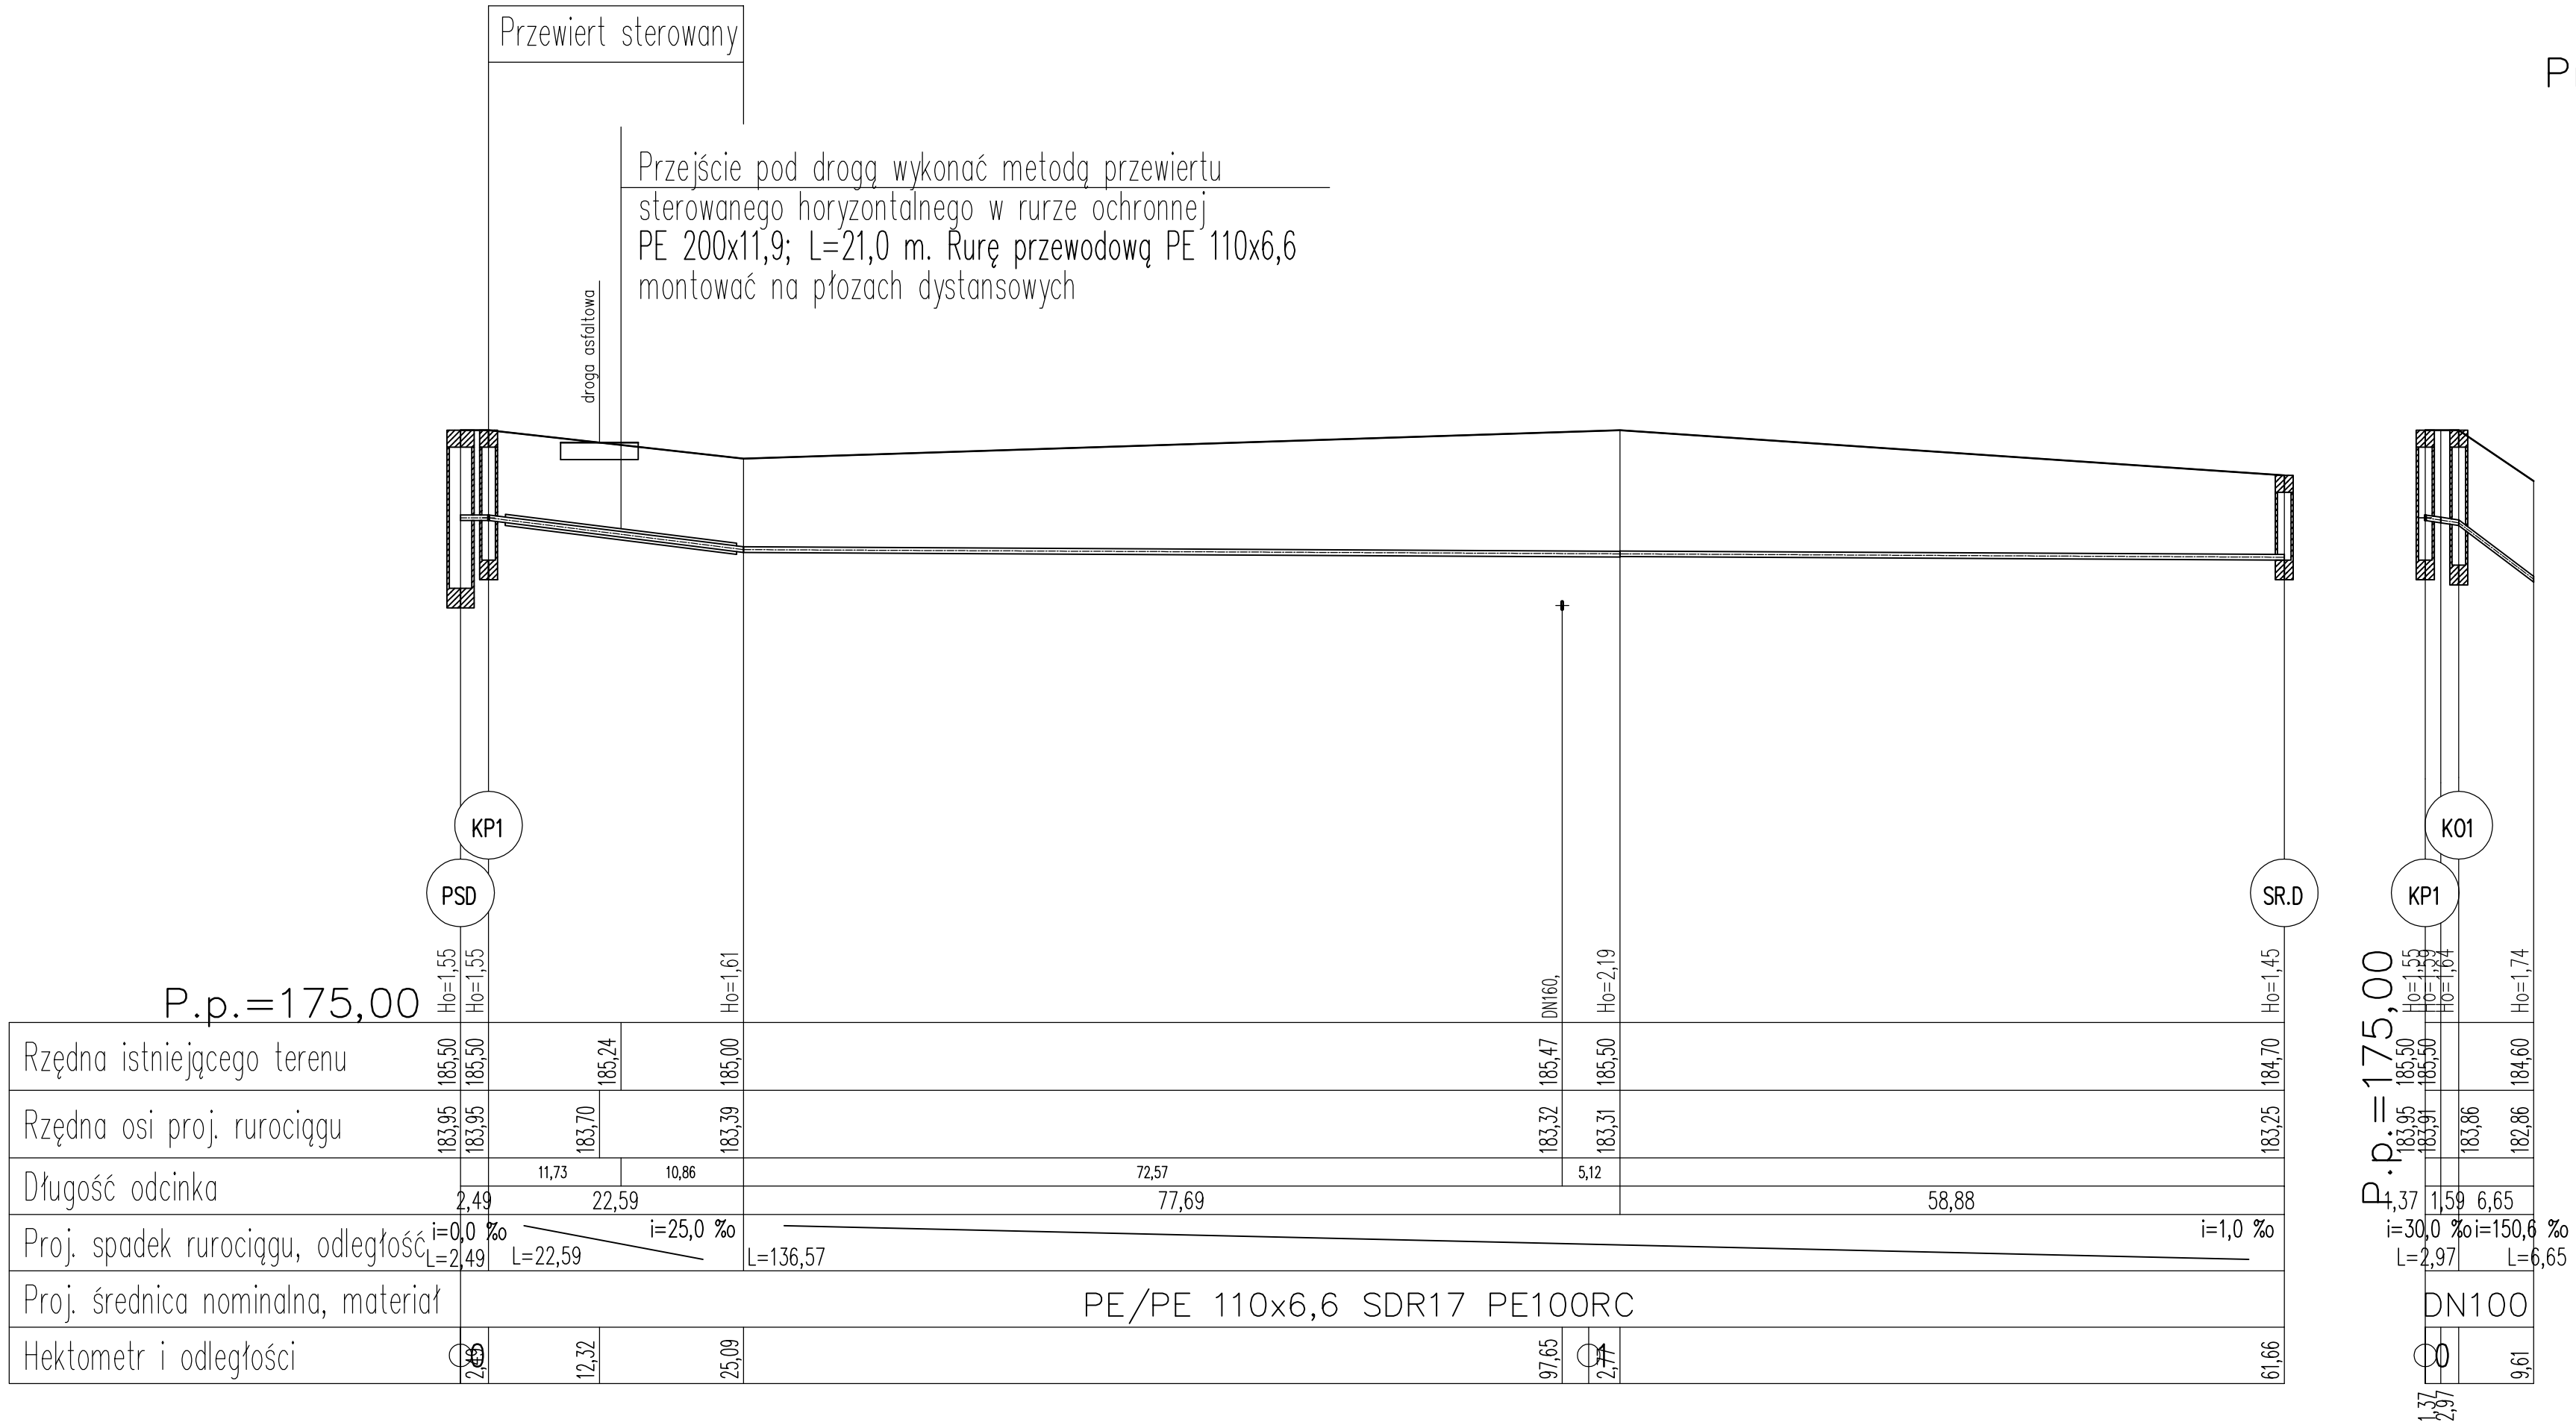

PRZEDSIĘBIORSTWO "ELPROJEKT" Sp z o.o W ELBLĄGU			
Obiekt:	Sieć kanalizacji sanitarnej wraz z przyłączami		
Adres:	m. Borucino, gm. Stężyca		
Inwestor:	Gmina Stężyca, ul. 9 Marca 7, 83-322 Stężyca		
Rysunek:	Profil kan. tłoczny zlewnia PSD	SKALA 1:100/500	
Projektował: zespół:	mgr inż. Tomasz Mrówczyński upr. bud. nr WAM/0025/PWOS/10		Stadium P.B. i P.W.
	tech. bud. Grzegorz Lubacha		
	mgr inż. Tomasz Kamieński		XII.2014r.
	mgr inż. Izabela Sadowska		Nr rysunku
	inż. Dawid Kołakowski		30
Sprawdził:	mgr inż. Paweł Borejko upr. bud. nr 251/EL/79; 1233/EL/87		
	mgr inż. Jerzy Wójciak upr. bud. nr POM/0052/POOS/09		