


Odcinek kanału wykonać metodą przewiertu sterowanego horyzontalnego rurą przewodową PE/PE 225x13,4 zgodnie ze spadkiem

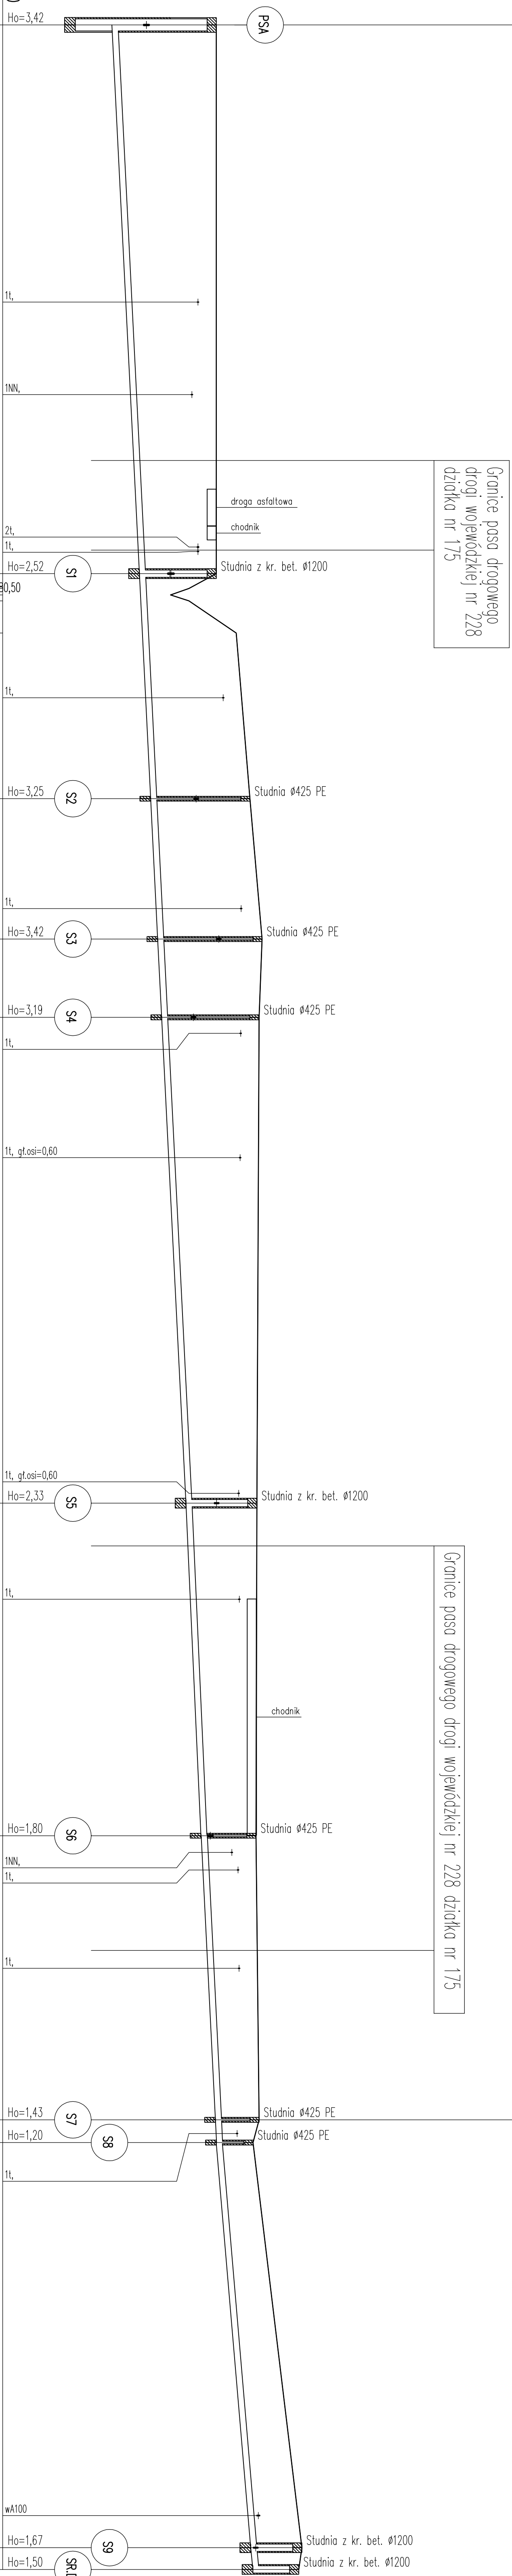

Profilę kanalizacji sanitarnej
rurociągi grawitacyjne zlewni PSA
cz. I
Skala 1:100/500

Skala 1:100/500

[illegible]

0,00	182,14	184,15	Ho=2,01		Studnia z kr. bet. Ø1200 Studnia Ø425 PE droga asfaltowa rura ostonowa, DN355, L=13,00 m chodnik Studnia z kr. bet. Ø1200	Granice pasa drogi wojewódzkiej działka nr 175
5,52	182,16	184,00	Ho=1,83			
10,85	182,22	184,00	1t, 1t,			
16,37	182,27	184,00				
20,21	182,30	184,00	Ho=1,70			

[illegible]