


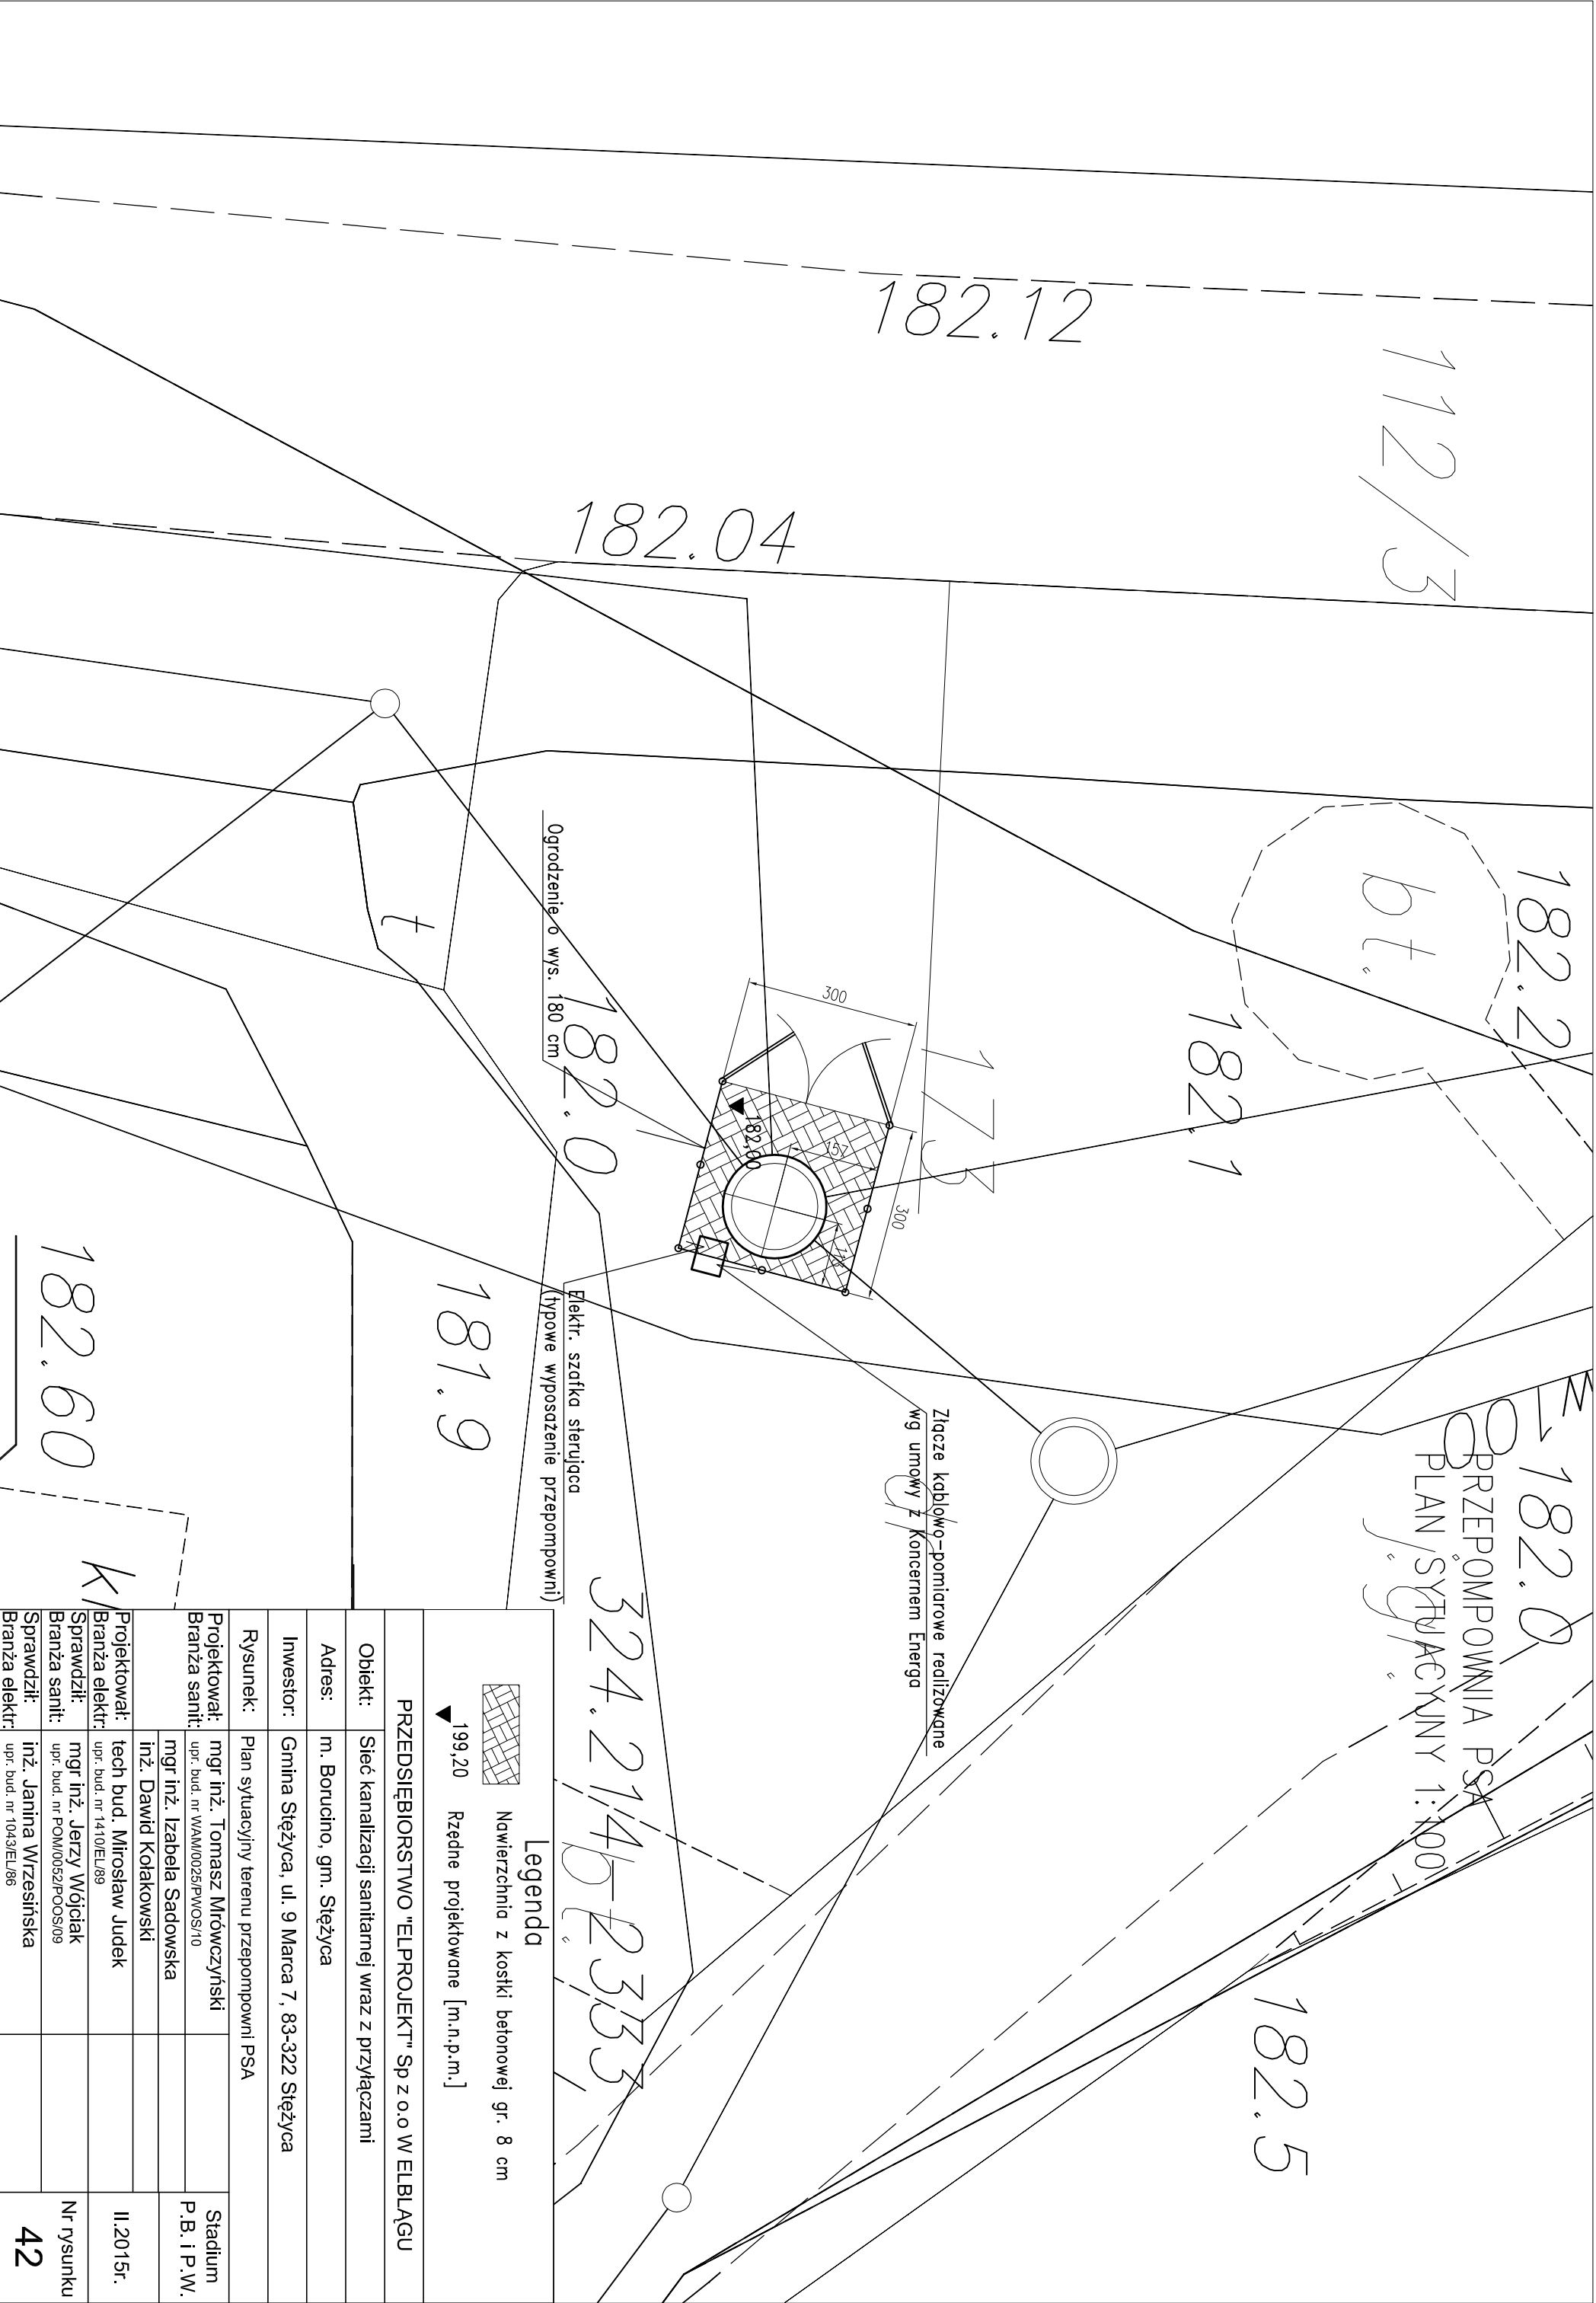

Legenda			
▼ 199,20 Rzędne projektowane [m.n.p.m.]			
Nawierzchnia z kostki betonowej gr. 8 cm			
PRZEDSIĘBIORSTWO "ELPROJEKT" Sp z o.o W ELBLĄGU			
Objekt:	Sieć kanalizacji sanitarnej wraz z przyłączami		
Adres:	m. Borucino, gm. Stężyca		
Inwestor:	Gmina Stężyca, ul. 9 Marca 7, 83-322 Stężyca		
Rysunek:	Plan sytuacyjny terenu przepompowni PSA		
Projektował:	mgr inż. Tomasz Mrówczyński	Stadium	
Branża sanitr:	upr. bud. nr WAW/0025/PWOS/10	P.B. i P.W.	
Projektował:	mgr inż. Jerzy Wójcik	II.2015r.	
Branża elektr:	upr. bud. nr 1410/EL89	Nr rysunku	
Sprawił:	mgr inż. Jerzy Wójcik	42	
Branża sanitr:	upr. bud. nr POM/0052/PWOS/09		
Sprawił:	inż. Janina Wrzeńska		
Branża elektr:	upr. bud. nr 1043/EL86		