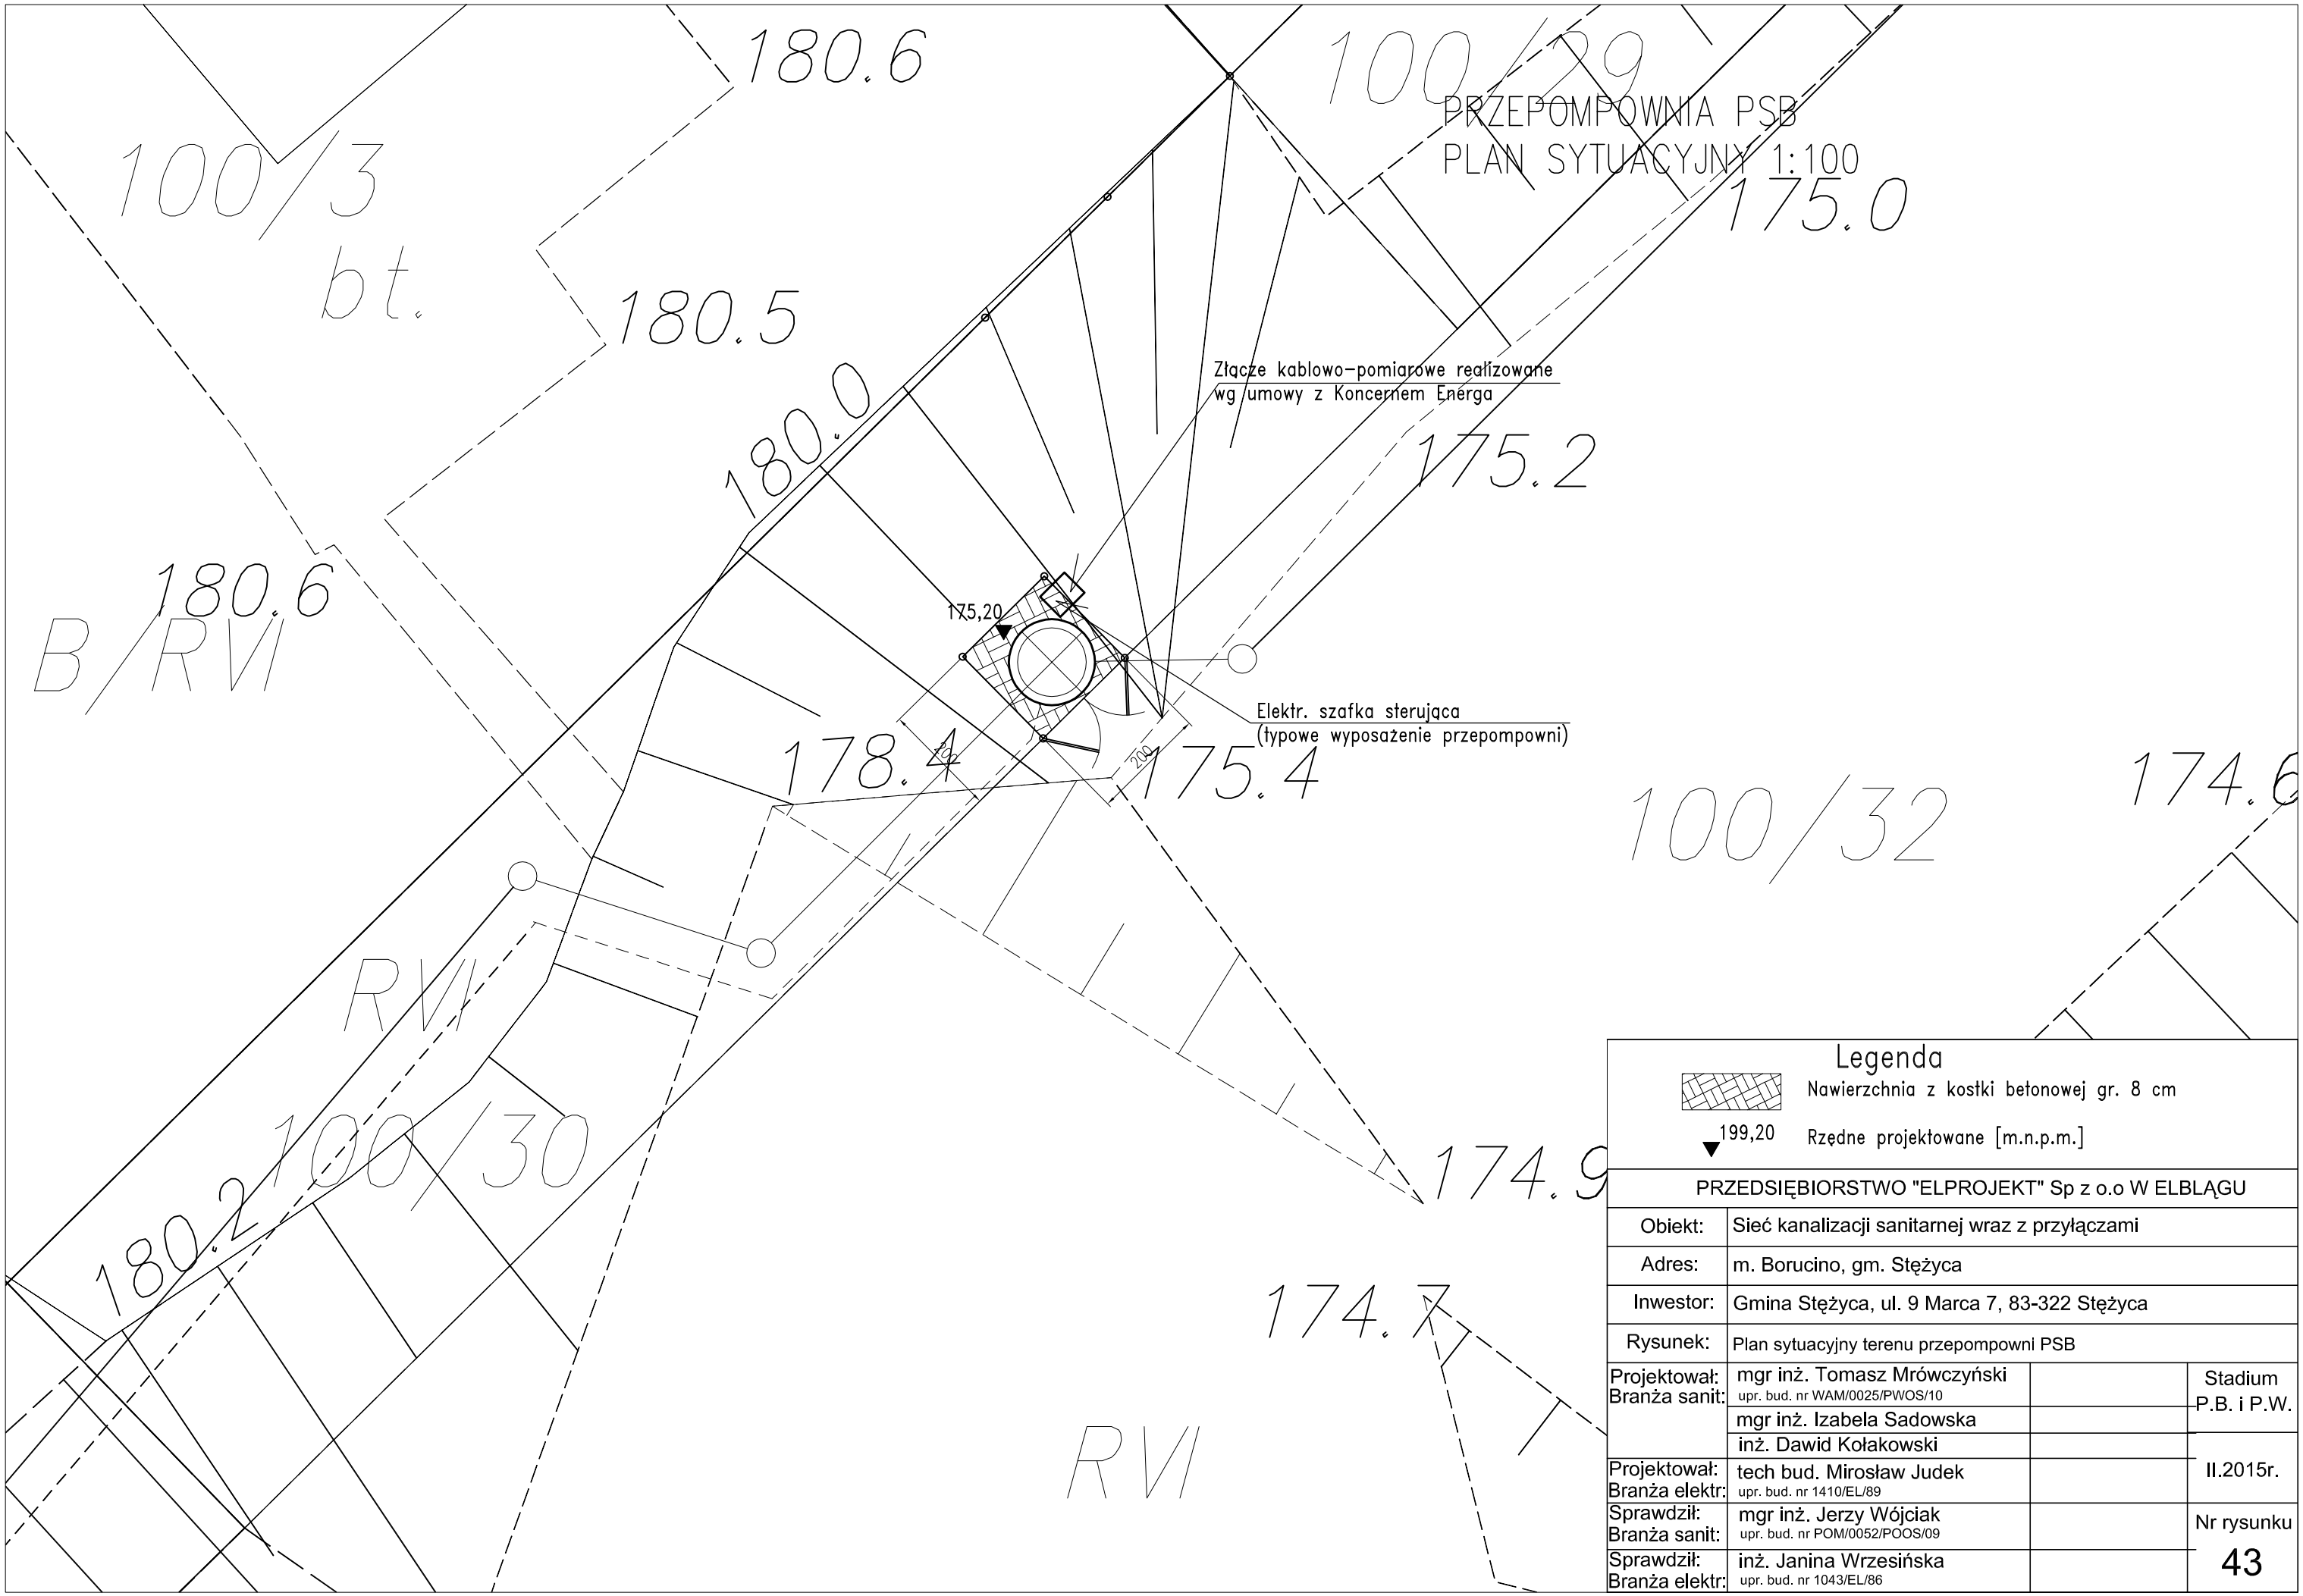

Legenda

Nawierzchnia z kostki betonowej gr. 8 cm

▼199,20 Rzędne projektowane [m.n.p.m.]

PRZEDSIĘBIORSTWO "ELPROJEKT" Sp z o.o W ELBLĄGU			
Obiekt:	Sieć kanalizacji sanitarnej wraz z przyłączami		
Adres:	m. Borucino, gm. Stężyca		
Inwestor:	Gmina Stężyca, ul. 9 Marca 7, 83-322 Stężyca		
Rysunek:	Plan sytuacyjny terenu przepompowni PSB		
Projektował: Branża sanit:	mgr inż. Tomasz Mrówczyński upr. bud. nr WAM/0025/PWOS/10		Stadium P.B. i P.W.
	mgr inż. Izabela Sadowska		
	inż. Dawid Kołakowski		
Projektował: Branża elektr:	tech bud. Mirosław Judek upr. bud. nr 1410/EL/89		II.2015r.
Sprawdził: Branża sanit:	mgr inż. Jerzy Wójciak upr. bud. nr POM/0052/POOS/09		Nr rysunku
Sprawdził: Branża elektr:	inż. Janina Wrzesińska upr. bud. nr 1043/EL/86		43