


PRZEPOMPOWNIA PSC
PLAN SYTUACYJNY 1:100

Złącze kablowo-pomiarowe realizowane
wg umowy z Koncernem Energa

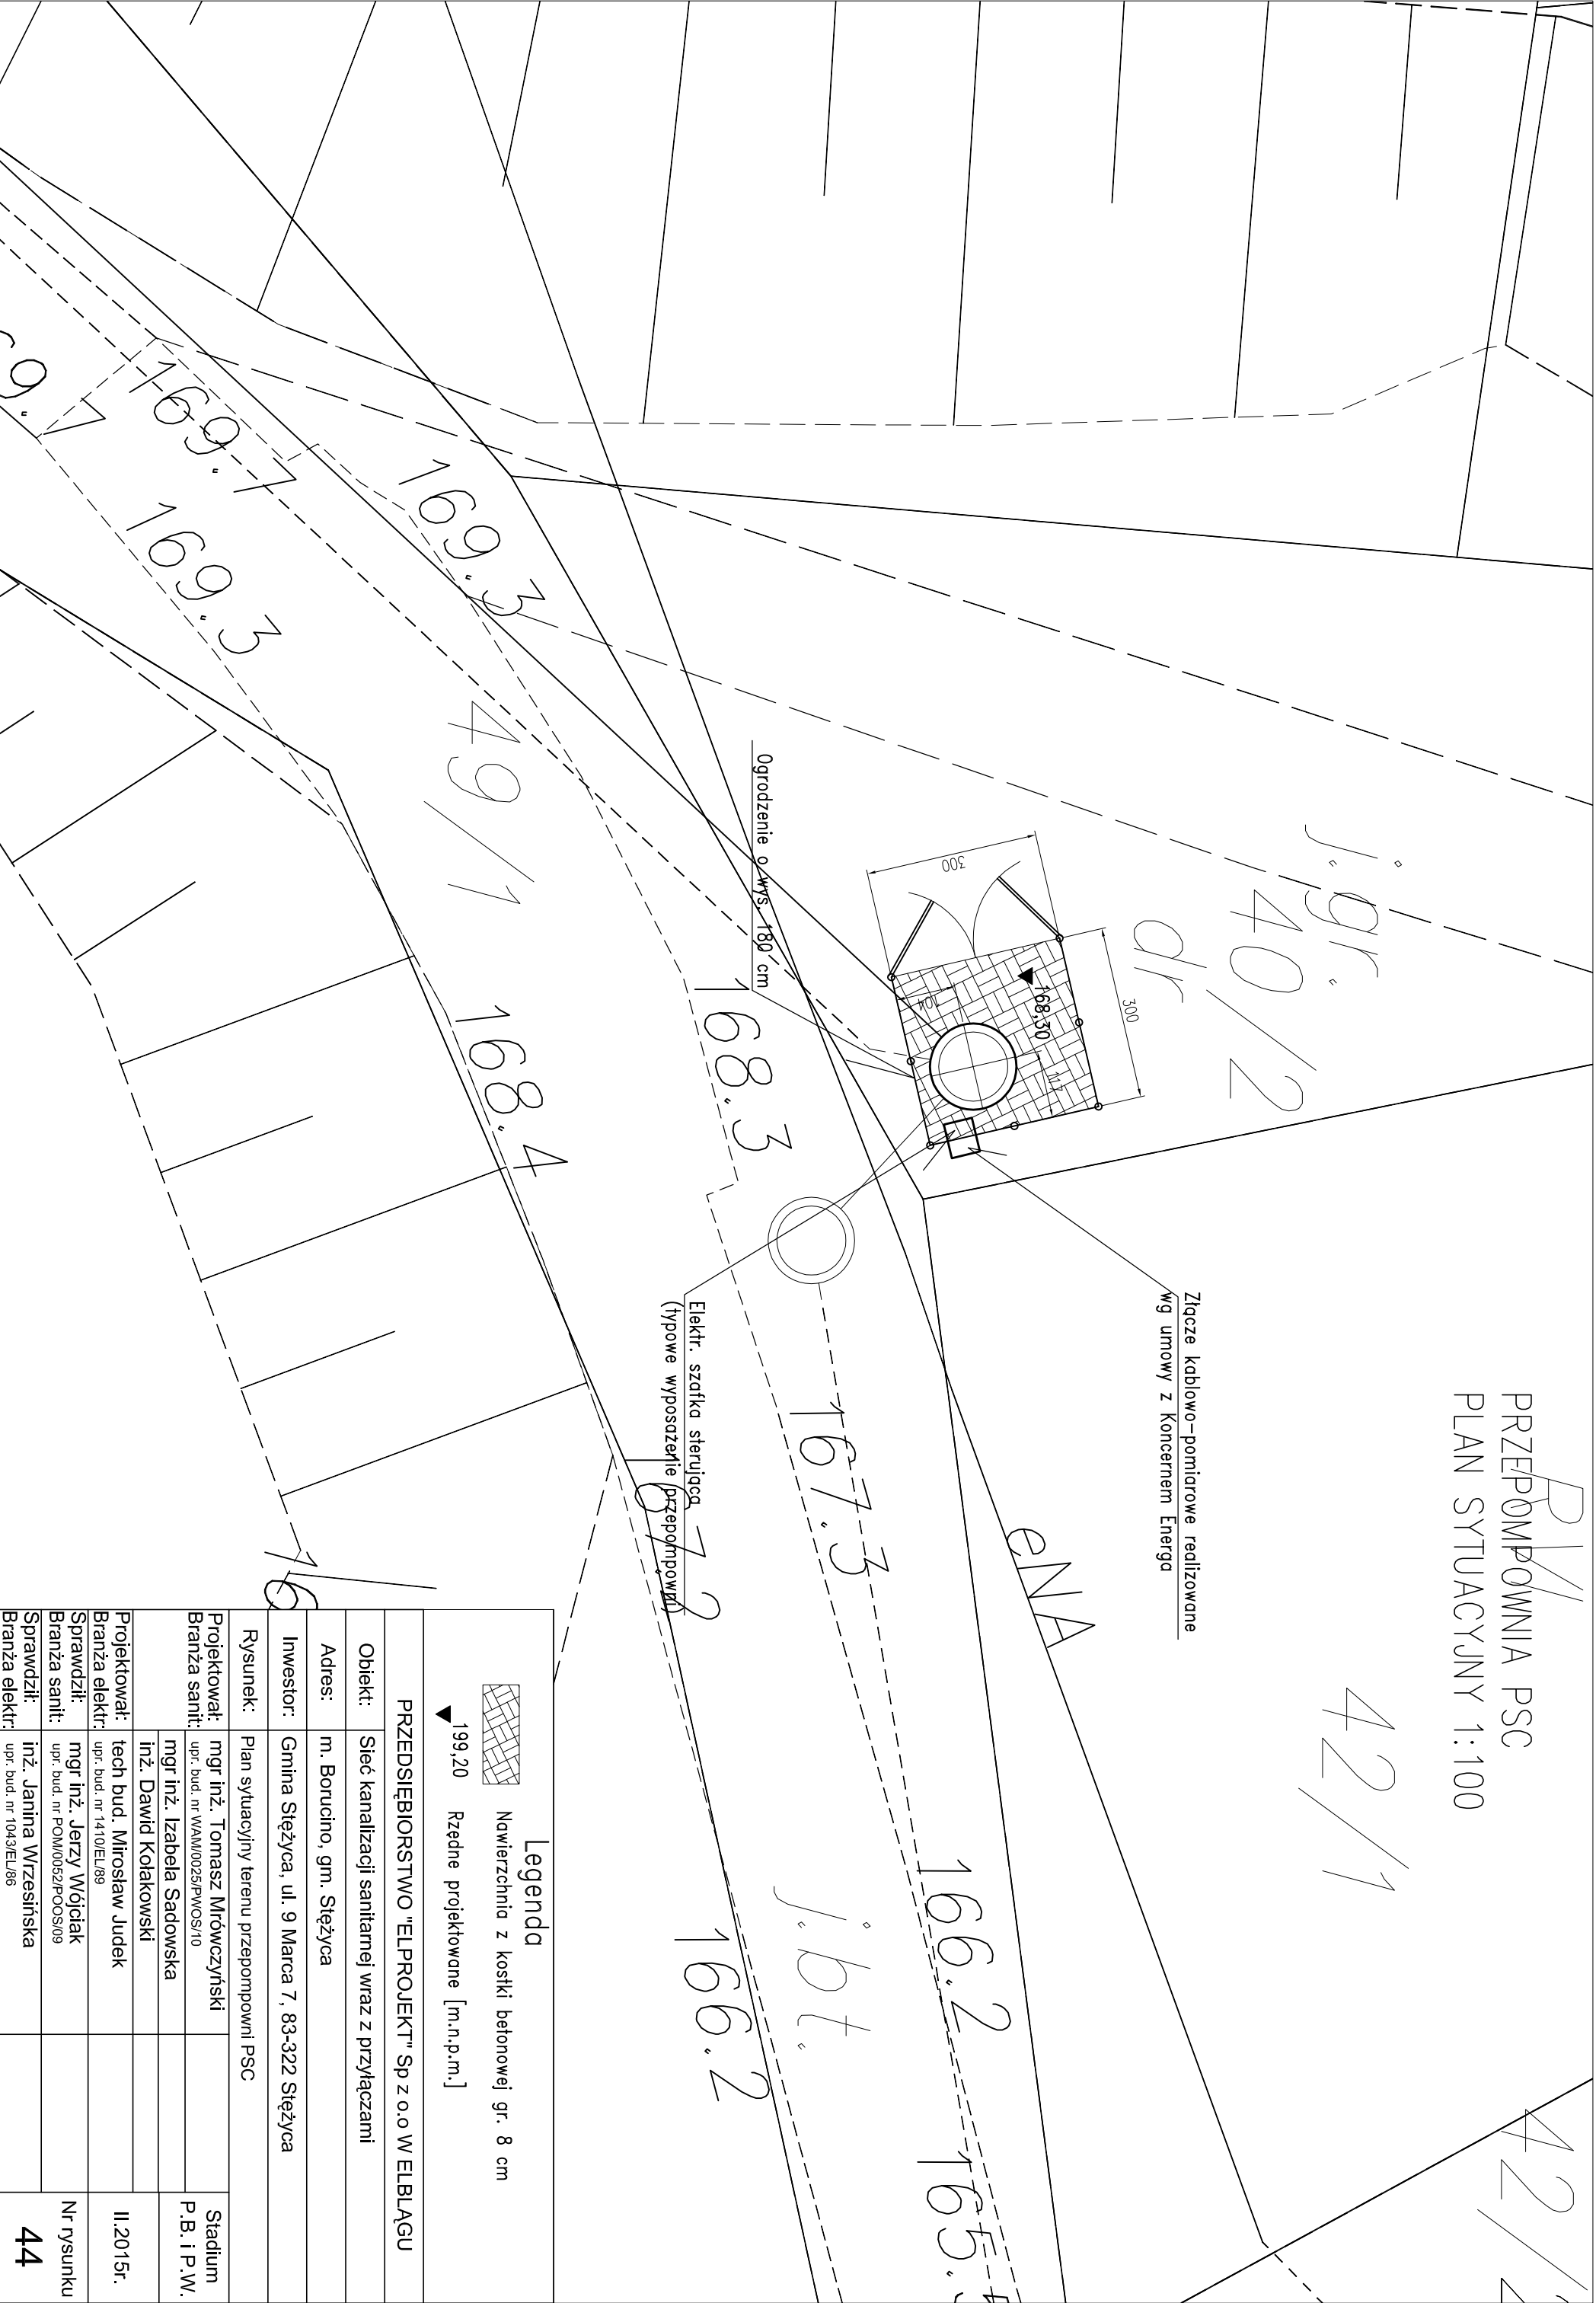

199,20 Nawierzchnia z kostki betonowej gr. 8 cm Rzędne projektowane [m.n.p.m.]			
PRZEDSIĘBIORSTWO "ELPROJEKT" Sp z o.o W ELBLĄGU			
Obiekt:	Sieć kanalizacji sanitarnej wraz z przyłączami		
Adres:	m. Borucino, gm. Stężycza		
Inwestor:	Gmina Stężycza, ul. 9 Marca 7, 83-322 Stężycza		
Rysunek:	Plan sytuacyjny terenu przepompowni PSC		
Projektował: Branża sanit:	mgr inż. Tomasz Mrówczyński upr. bud. nr WAW/0025/PWOS/10		Stadium P.B. i P.W.
	mgr inż. Izabela Sadowska		
Projektował: Branża elektr:	inż. Dawid Kolański		II.2015r.
	tech bud. Mirosław Judek		
Sprawdził: Branża sanit:	mgr inż. Jerzy Wójciak upr. bud. nr POM/0052/POOS/09		Nr rysunku
Sprawdził: Branża elektr:	inż. Janina Wrzeńska upr. bud. nr 1043/EL/86		44