EXPERT GEODEZJA

Expert Usługi Geodezyjne
Mirosław Brzeziński
83-316 Gołubie, ul. Osiedle Tankowisko 111
NIP: 591-151-51-31 REGON: 220058680
tel.608 484 575 e-mail:biuro@expert-geo.pl

MAPA DO CELÓW PROJEKTOWYCH

Skala mapy 1:1000

Osnowa poziomo:	układ 2000	Wykonał: mgr inż. Mirosław Brzeziński upr. zawodowe nr: 20760	
Osnowa wysokościowa:	układ Kronsztadt 86		
KERG: G.6641-5022/2013		Nr zam. 5/40/13	
Mapa aktualna na dzień 08.08.2014 r.		Sekcje mapy: 6.218.2(104.3; 104.1; 24.3; 104.2; 09.2; 09.1)	
Województwo:	pomorskie	Granice przedstawiono według stanu z ewidencji gruntów i budynków na dzień 02.10.2013	
Powiat:	kartuski	Mapę wykonano bez ustalenia służebności gruntowych.	Zakres opracowania:
Gmina:	Stężyca	Brak urządzeń projektowanych uzgodnionych w ZUD.	ARKUSZ 10
Obręb:	Stężyca	Nie wyklucza się istnienia innych, nie wykazanych na niniejszej mapie urządzeń podziemnych, które nie	
Działka nr:	523	były zgłoszone do inwentaryzacji, lub o których brak jest informacji w instytucjach branżowych.	

PRZEDSIĘBIORSTWO "ELPROJEKT" Sp z o.o W ELBLĄGU			
Obiekt:	Sieć kanalizacji sanitarnej wraz z przyłączami		
Adres:	m. Kamienica Szlachecka, gm. Stężyca		
Inwestor:	Gmina Stężyca, ul. 9 Marca 7, 83-322 Stężyca		
Rysunek:	Projekt zagospodarowania terenu - Ark. 10	SKALA 1:1000	
Projektował: zespół:	mgr inż. Tomasz Mrówczyński upr. bud. nr WAM/0025/PWOS/10		Stadium P.B. i P.W.
	tech. bud. Grzegorz Lubacha		
	mgr inż. Tomasz Kamieński		X.2015r.
	mgr inż. Izabela Sadowska		Nr rysunku
	inż. Dawid Kołakowski		6
Sprawdził:	mgr inż. Paweł Borejko upr. bud. nr 251/EL/79; 1233/EL/87		

LEGENDA
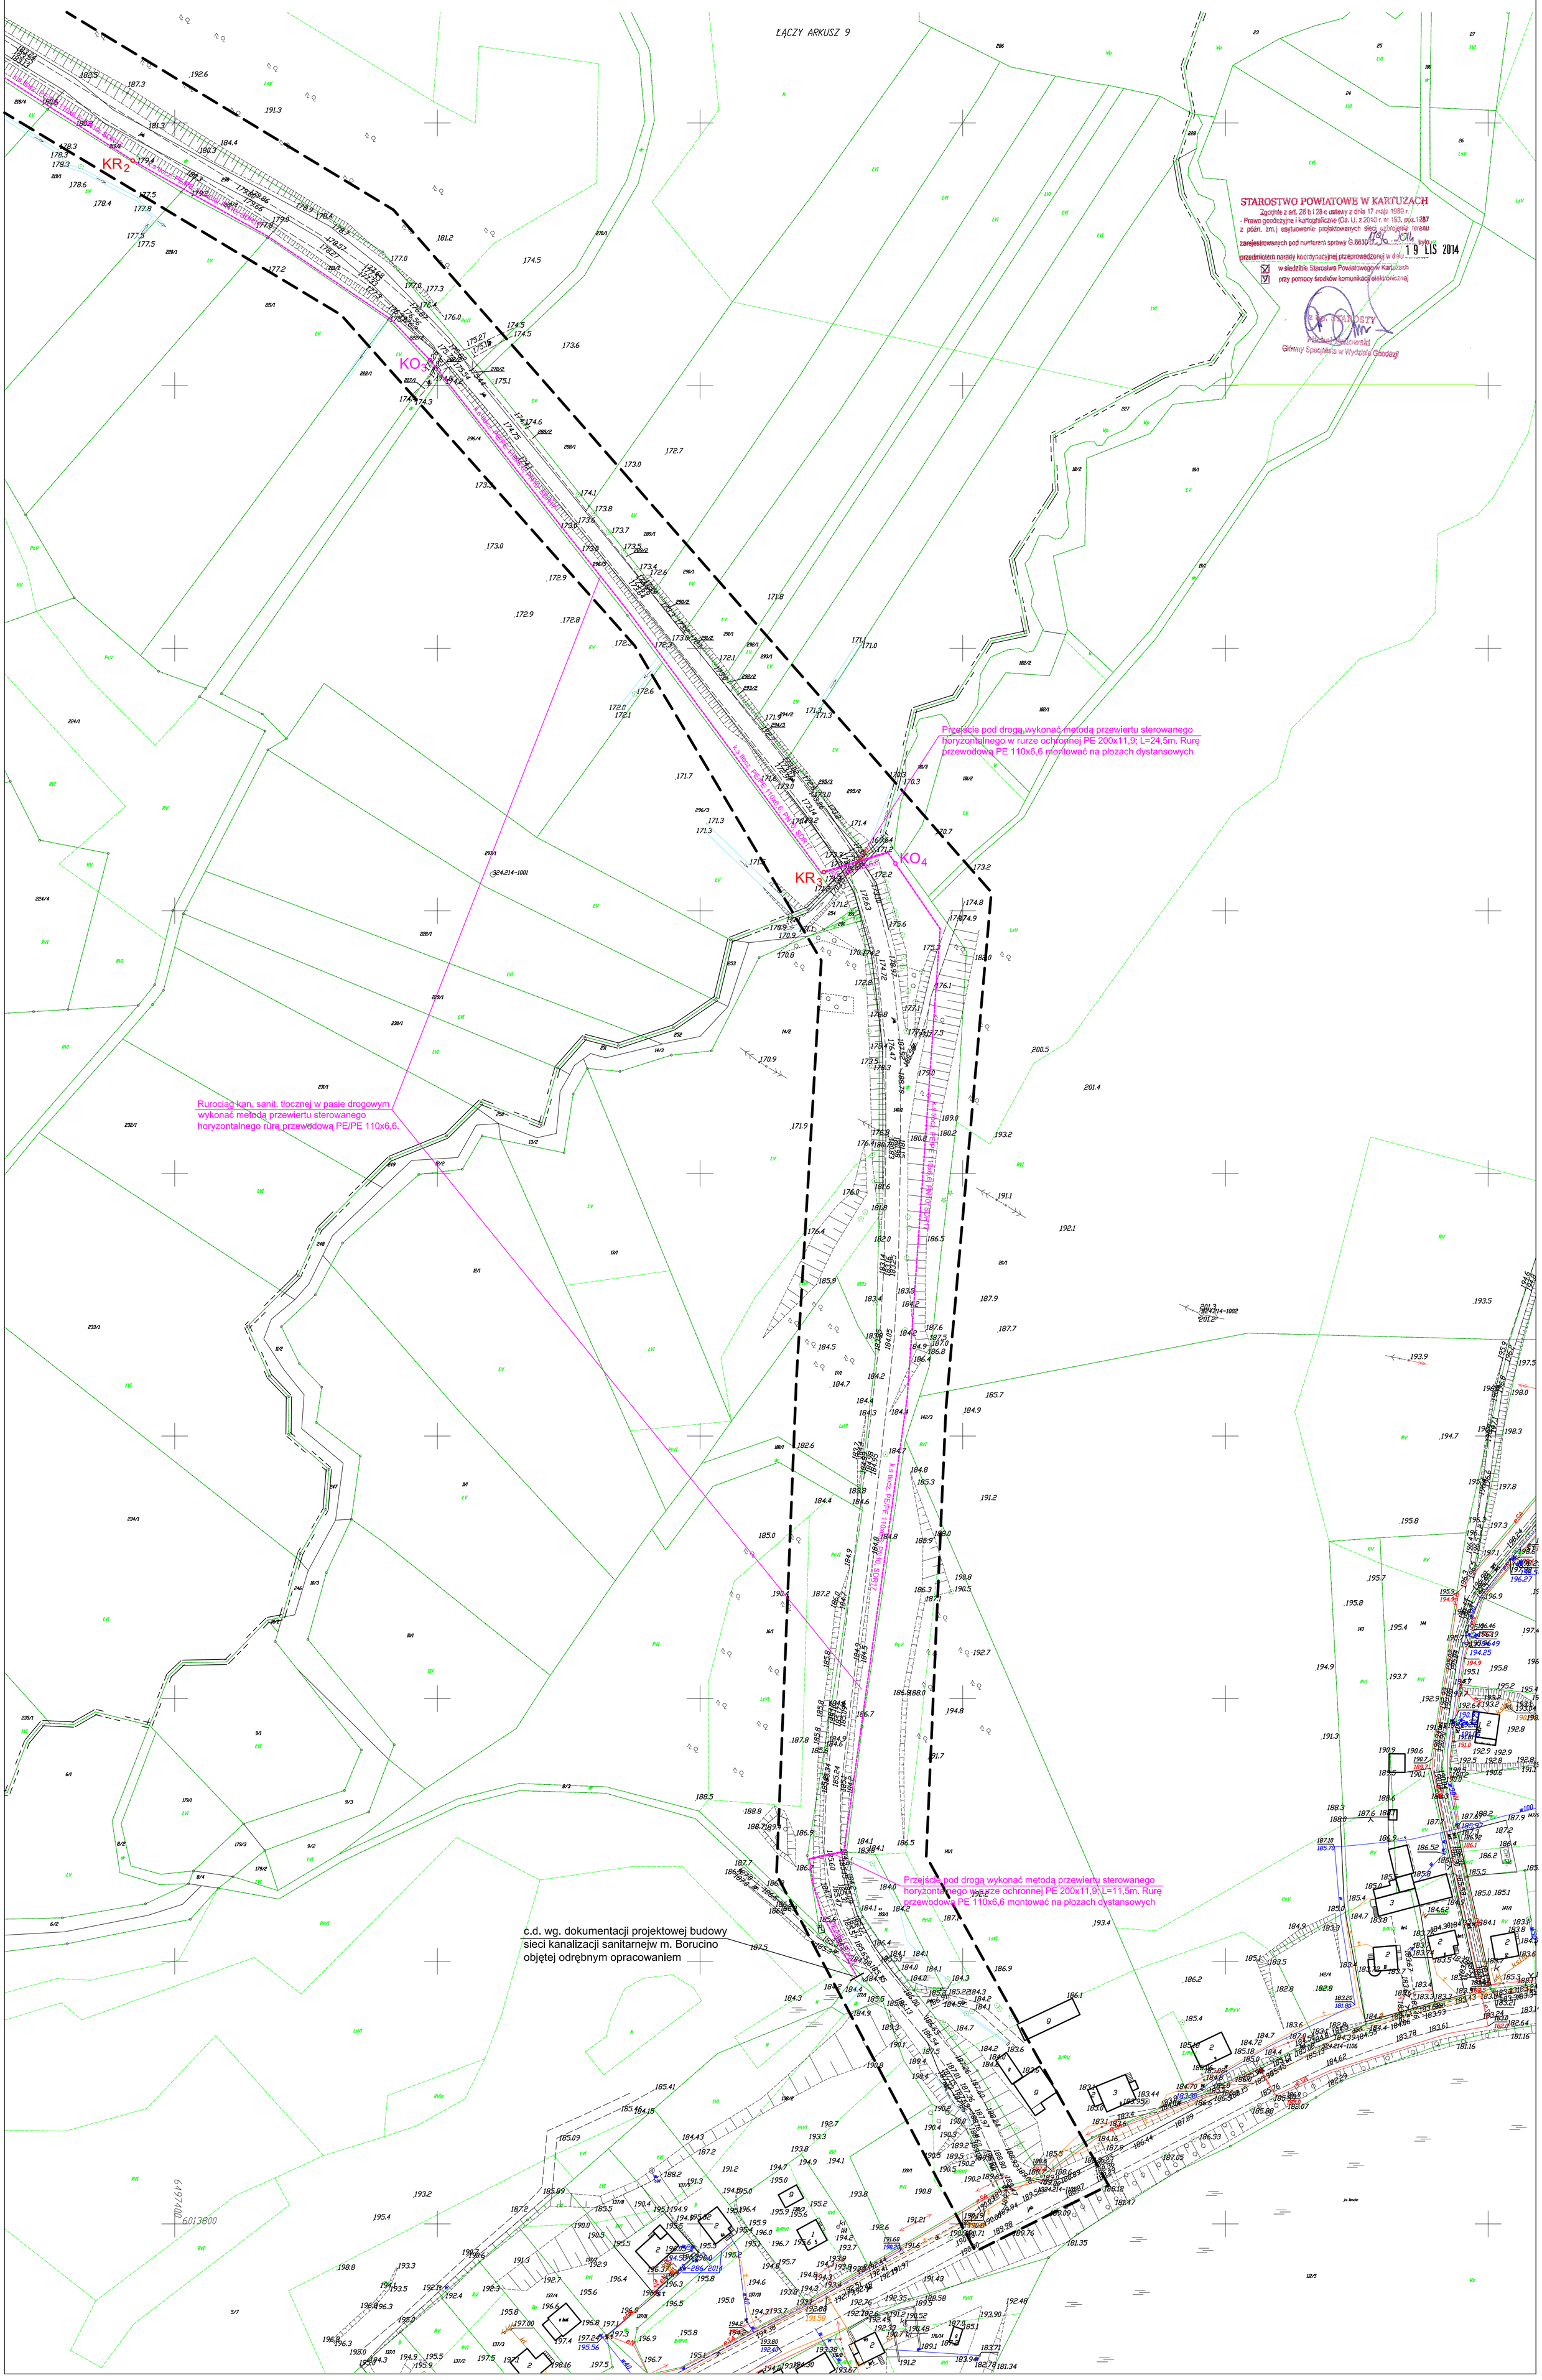
- Projektowana tłoczna sieć kanalizacji sanitarnej
- KO_x Projektowane komory odpowietrzające
- KR_x Nowoprojektowane komory rewizyjne