


Profil kanalizacji sanitarnej
odcinek S2 – S44
Skala 1:100/500

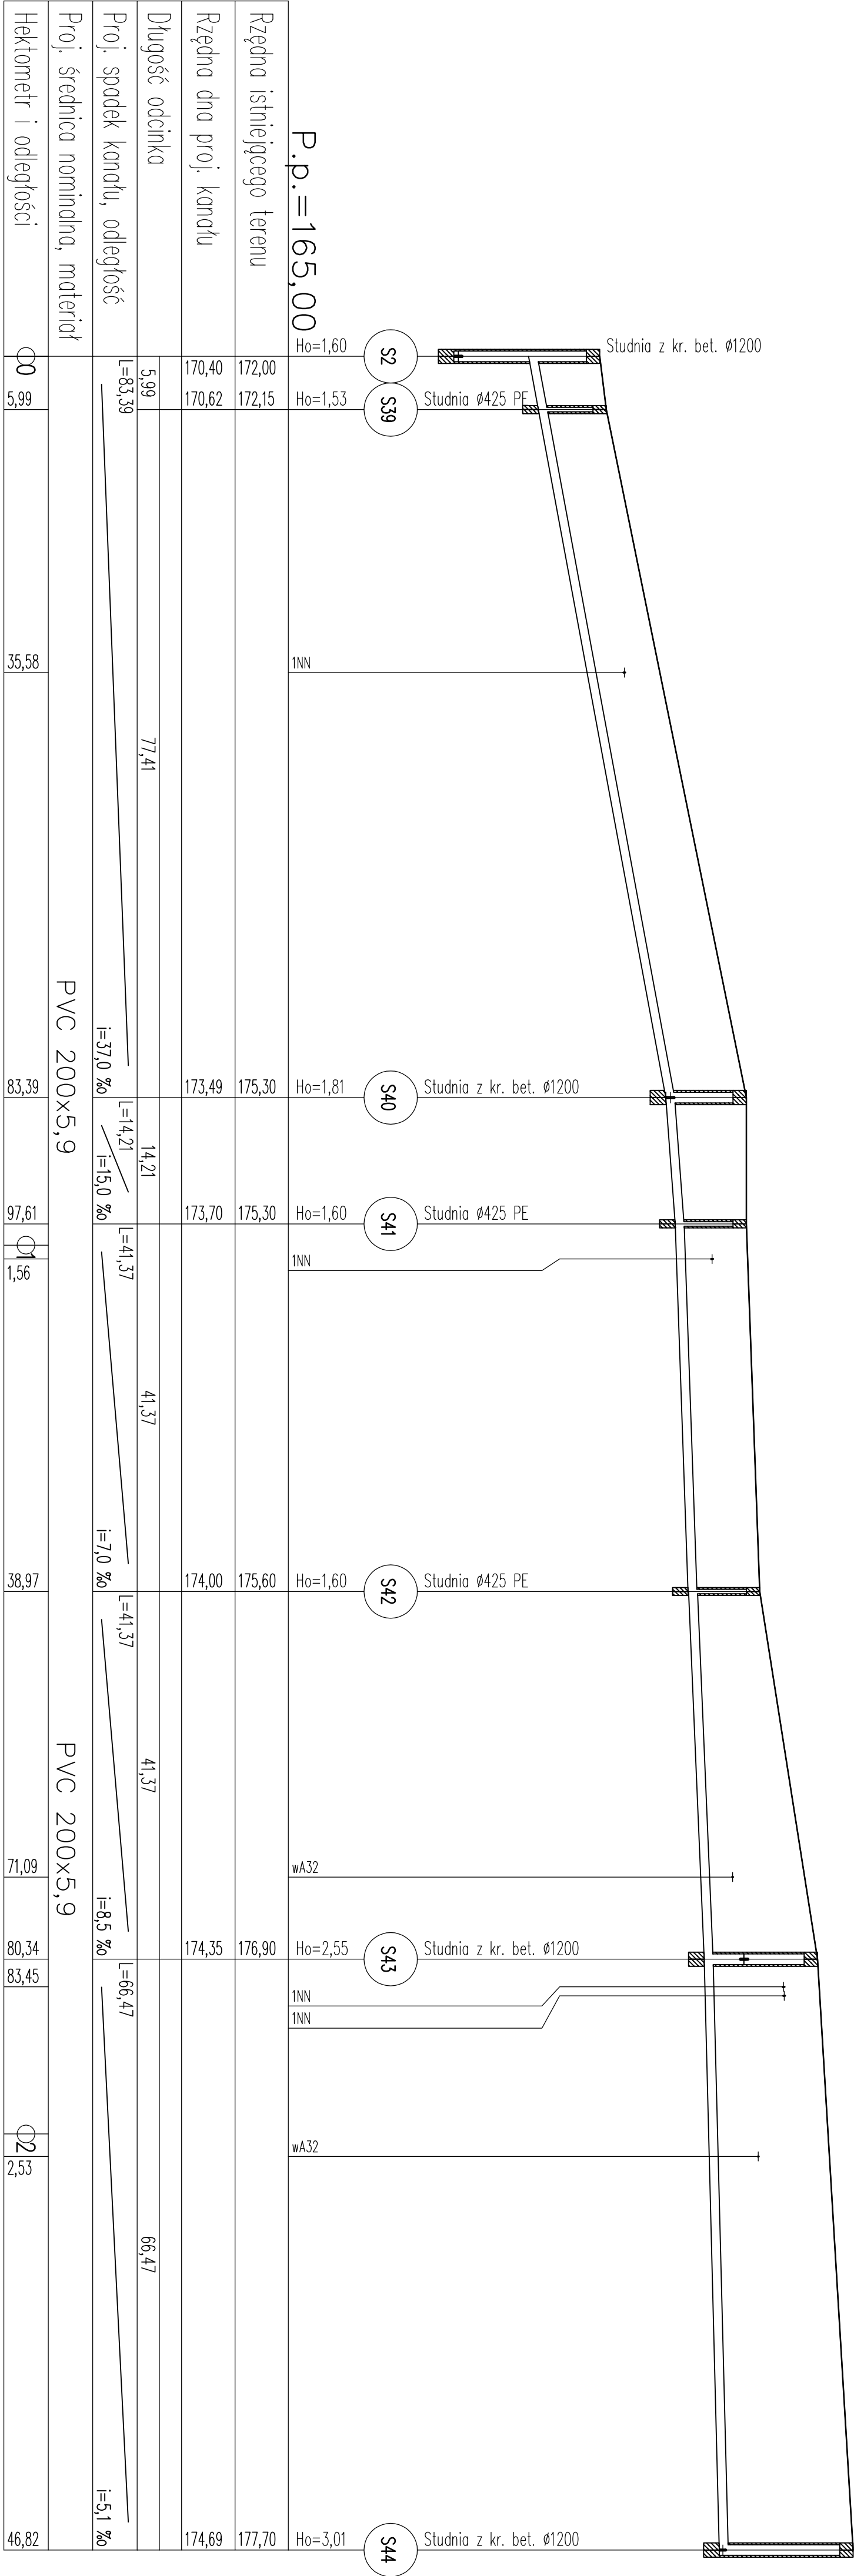

PRZEDSIĘBIORSTWO "ELPROJEKT" Sp z o.o w ELBLĄGU			
Obiekt:	Sieć kanalizacji sanitarnej z przyłączami i sieć wodociągowa		
Adres:	ul. Kartuska, m. Śieżycza, gm. Śieżycza		
Investor:	Gmina Śieżycza, ul. 9 Marca 7, 83-322 Śieżycza		
Rysunek:	Profil kanalizacji sanitarnej-S2-S44	SKALA 1:100/500	
Projektował zespół:	mgr inż. Tomasz Młódczyński		Stadium P.B. i P.W.
	mgr. bud. inż. WAWAN00256PWC/S/10		
	mgr. bud. inż. Grzegorz Lubach		IV.2015r.
	mgr inż. Tomasz Kamiński		
Sprawdził:	mgr inż. Izabela Sadowska		Nr rysunku
	inż. Dawid Kolański		
mgr inż. Jerzy Wójcik			9
mgr. bud. inż. POK0022PWC/S/9			